

Bifurcation.

Voies principales en alignement droit avec l'entrevoie normale. — Traversée de 1 : 8. — Rayon de la courbe de bifurcation : 402 mètres.

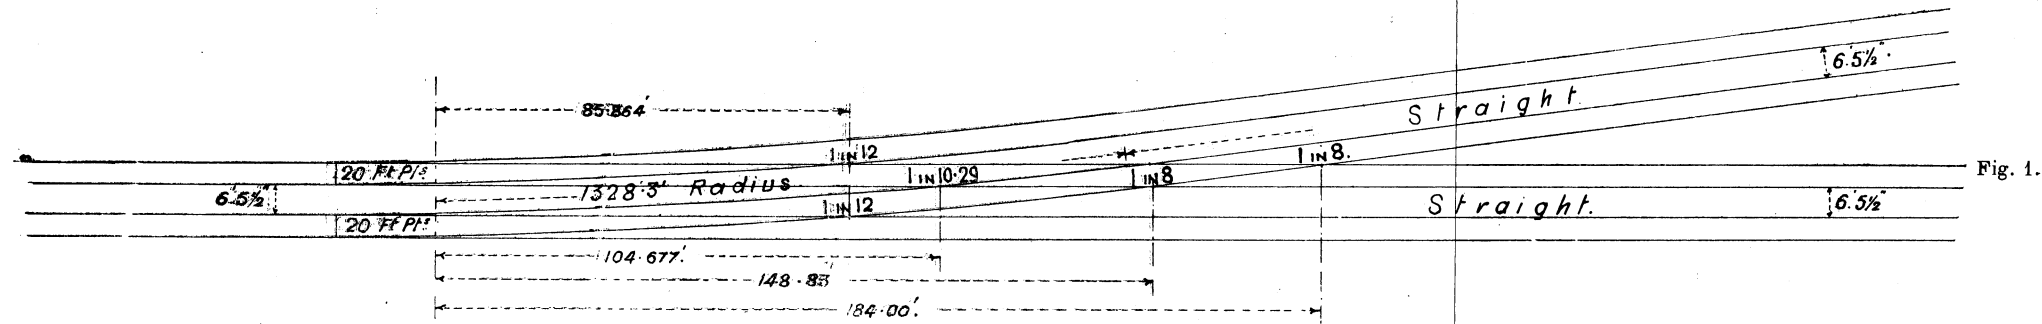


Fig. 1.

Bifurcation.

Type de bifurcation à recommander, avec croisement de 1 : 16 seulement et traversée de 1 : 8.

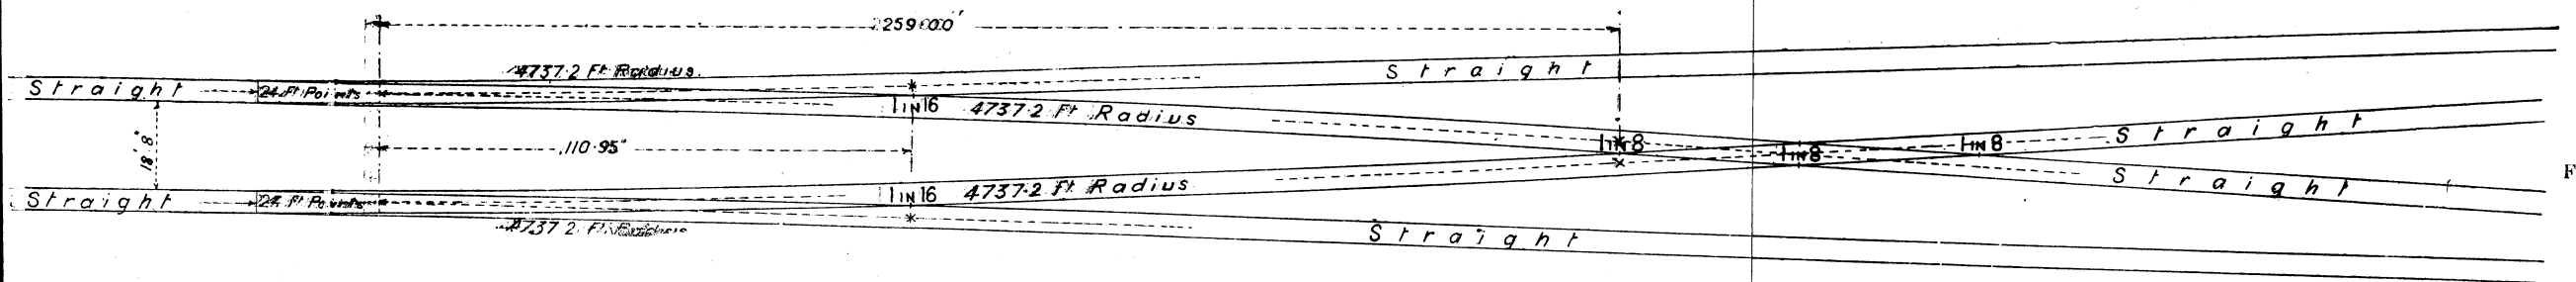


Fig. 2.

Explication des termes anglais: Straight = Alignement droit.